

PRIMARIA COMUNEI SMULȚI

CONSILIUL LOCAL SMULȚI
 Nr. 5864
 18 LUN. 12 2023

Data anunțului: 18/12/2023

CONSULTARE ASUPRA PROPUNERILOR PUZ:

CONSTRUIRE CENTRALĂ ELECTRICĂ EOLIANĂ JUDEȚUL GALAȚI, CU MAXIMUM 204 GRUPURI GENERATOARE EOLIENE ȘI CONSTRUIRE STATII DE RACORDARE, CONSTRUIRE/REABILITARE DRUMURI/PLATFORME, CONSTRUIRE LINII ELECTRICE/CABLURI PENTRU RACORD INTERN SI RACORD SEN, ACTUALIZARE SI MODIFICARI DE AMPLASAMENT A UNOR GENERATOARE EOLIENE ÎN CADRUL PROIECTULUI "CONSTRUIRE CENTRALĂ ELECTRICĂ EOLIANĂ JUDEȚUL GALAȚI, CU MAXIMUM 204 GRUPURI GENERATOARE EOLIENE"



Inițiator: HOOPEKS INTERNATIONAL S.R.L.

Elaborator: OPPIDUM STUDIO SRL

PUBLICUL ESTE INVITAT SĂ TRANSMITĂ OBSERVAȚII asupra documentelor expuse/disponibile la sediul Primăriei SMULȚI, loc. Smulți, jud. Galați, cod poștal 807280, în perioada 19/12/2023—12/01/2024, între orele 09:00—15:00.

Persoana responsabilă cu informarea și consultarea publicului:
 Costică Gafton, Primar, telefon 0744490971, e-mail:
 costicagafton@yahoo.ro

Răspunsul la observațiile transmise va fi pus la dispoziția publicului pe pagina web a Primăriei SMULȚI dar și la sediul acesteia în termen de 15 zile de la încheierea perioadei de consultare, între 12/01/2024—01/02/2024

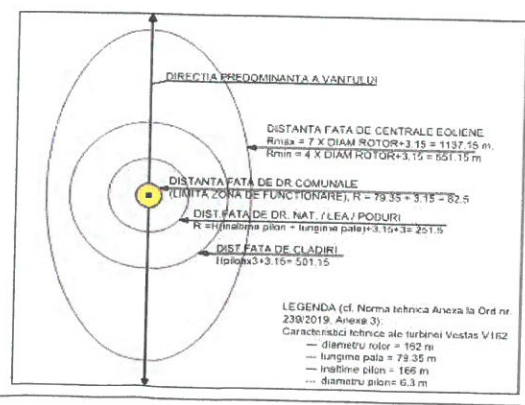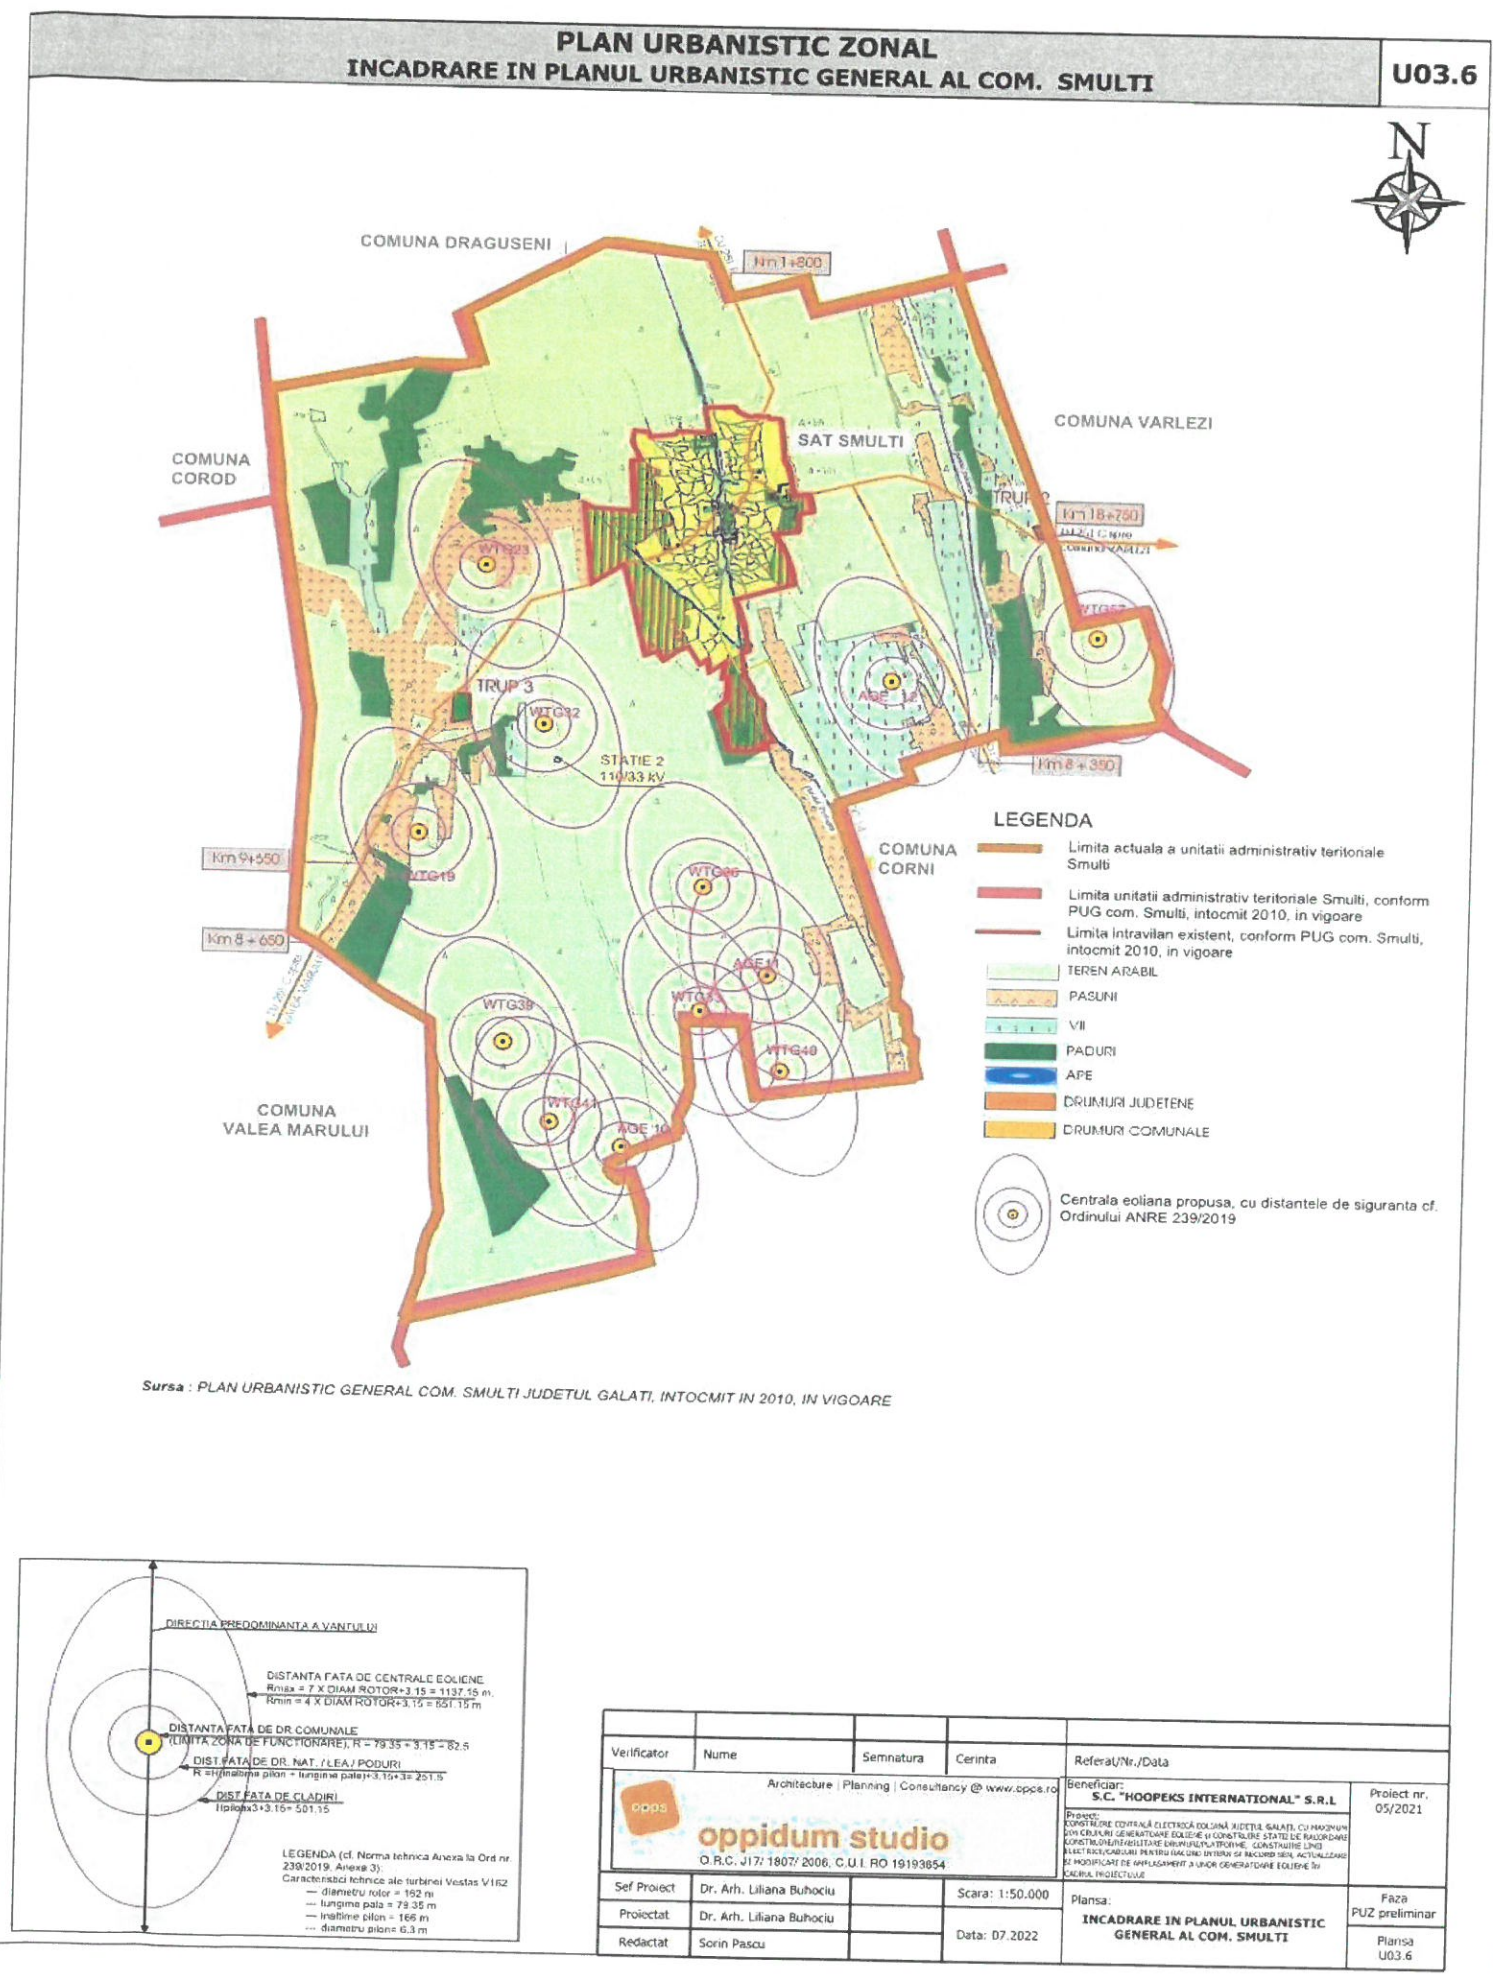

Verificator	Nume	Semnatura	Cerinta	Referat/Nr./Data
Architecture Planning Consultancy @ www.opps.ro oppidum studio O.R.C. J17/1807/2006, C.U.I. RO 19193654				Beneficiar: S.C. "HOOPEKS INTERNATIONAL" S.R.L. Proiect nr. 05/2021
Sef Proiect	Dr. Arh. Liliana Buhociu		Scara: 1:50.000	Faza PUZ preliminar
Proiectat	Dr. Arh. Liliana Buhociu		Data: 07.2022	Planșa U03.6
Redactat	Sorin Pascu			