
# REGLEMENTARI ECHIPARE EDILITARA - RETELE APA CANALIZARE

**3.1**

## TRUP1
## SAT SMULTI
## (resedinta)

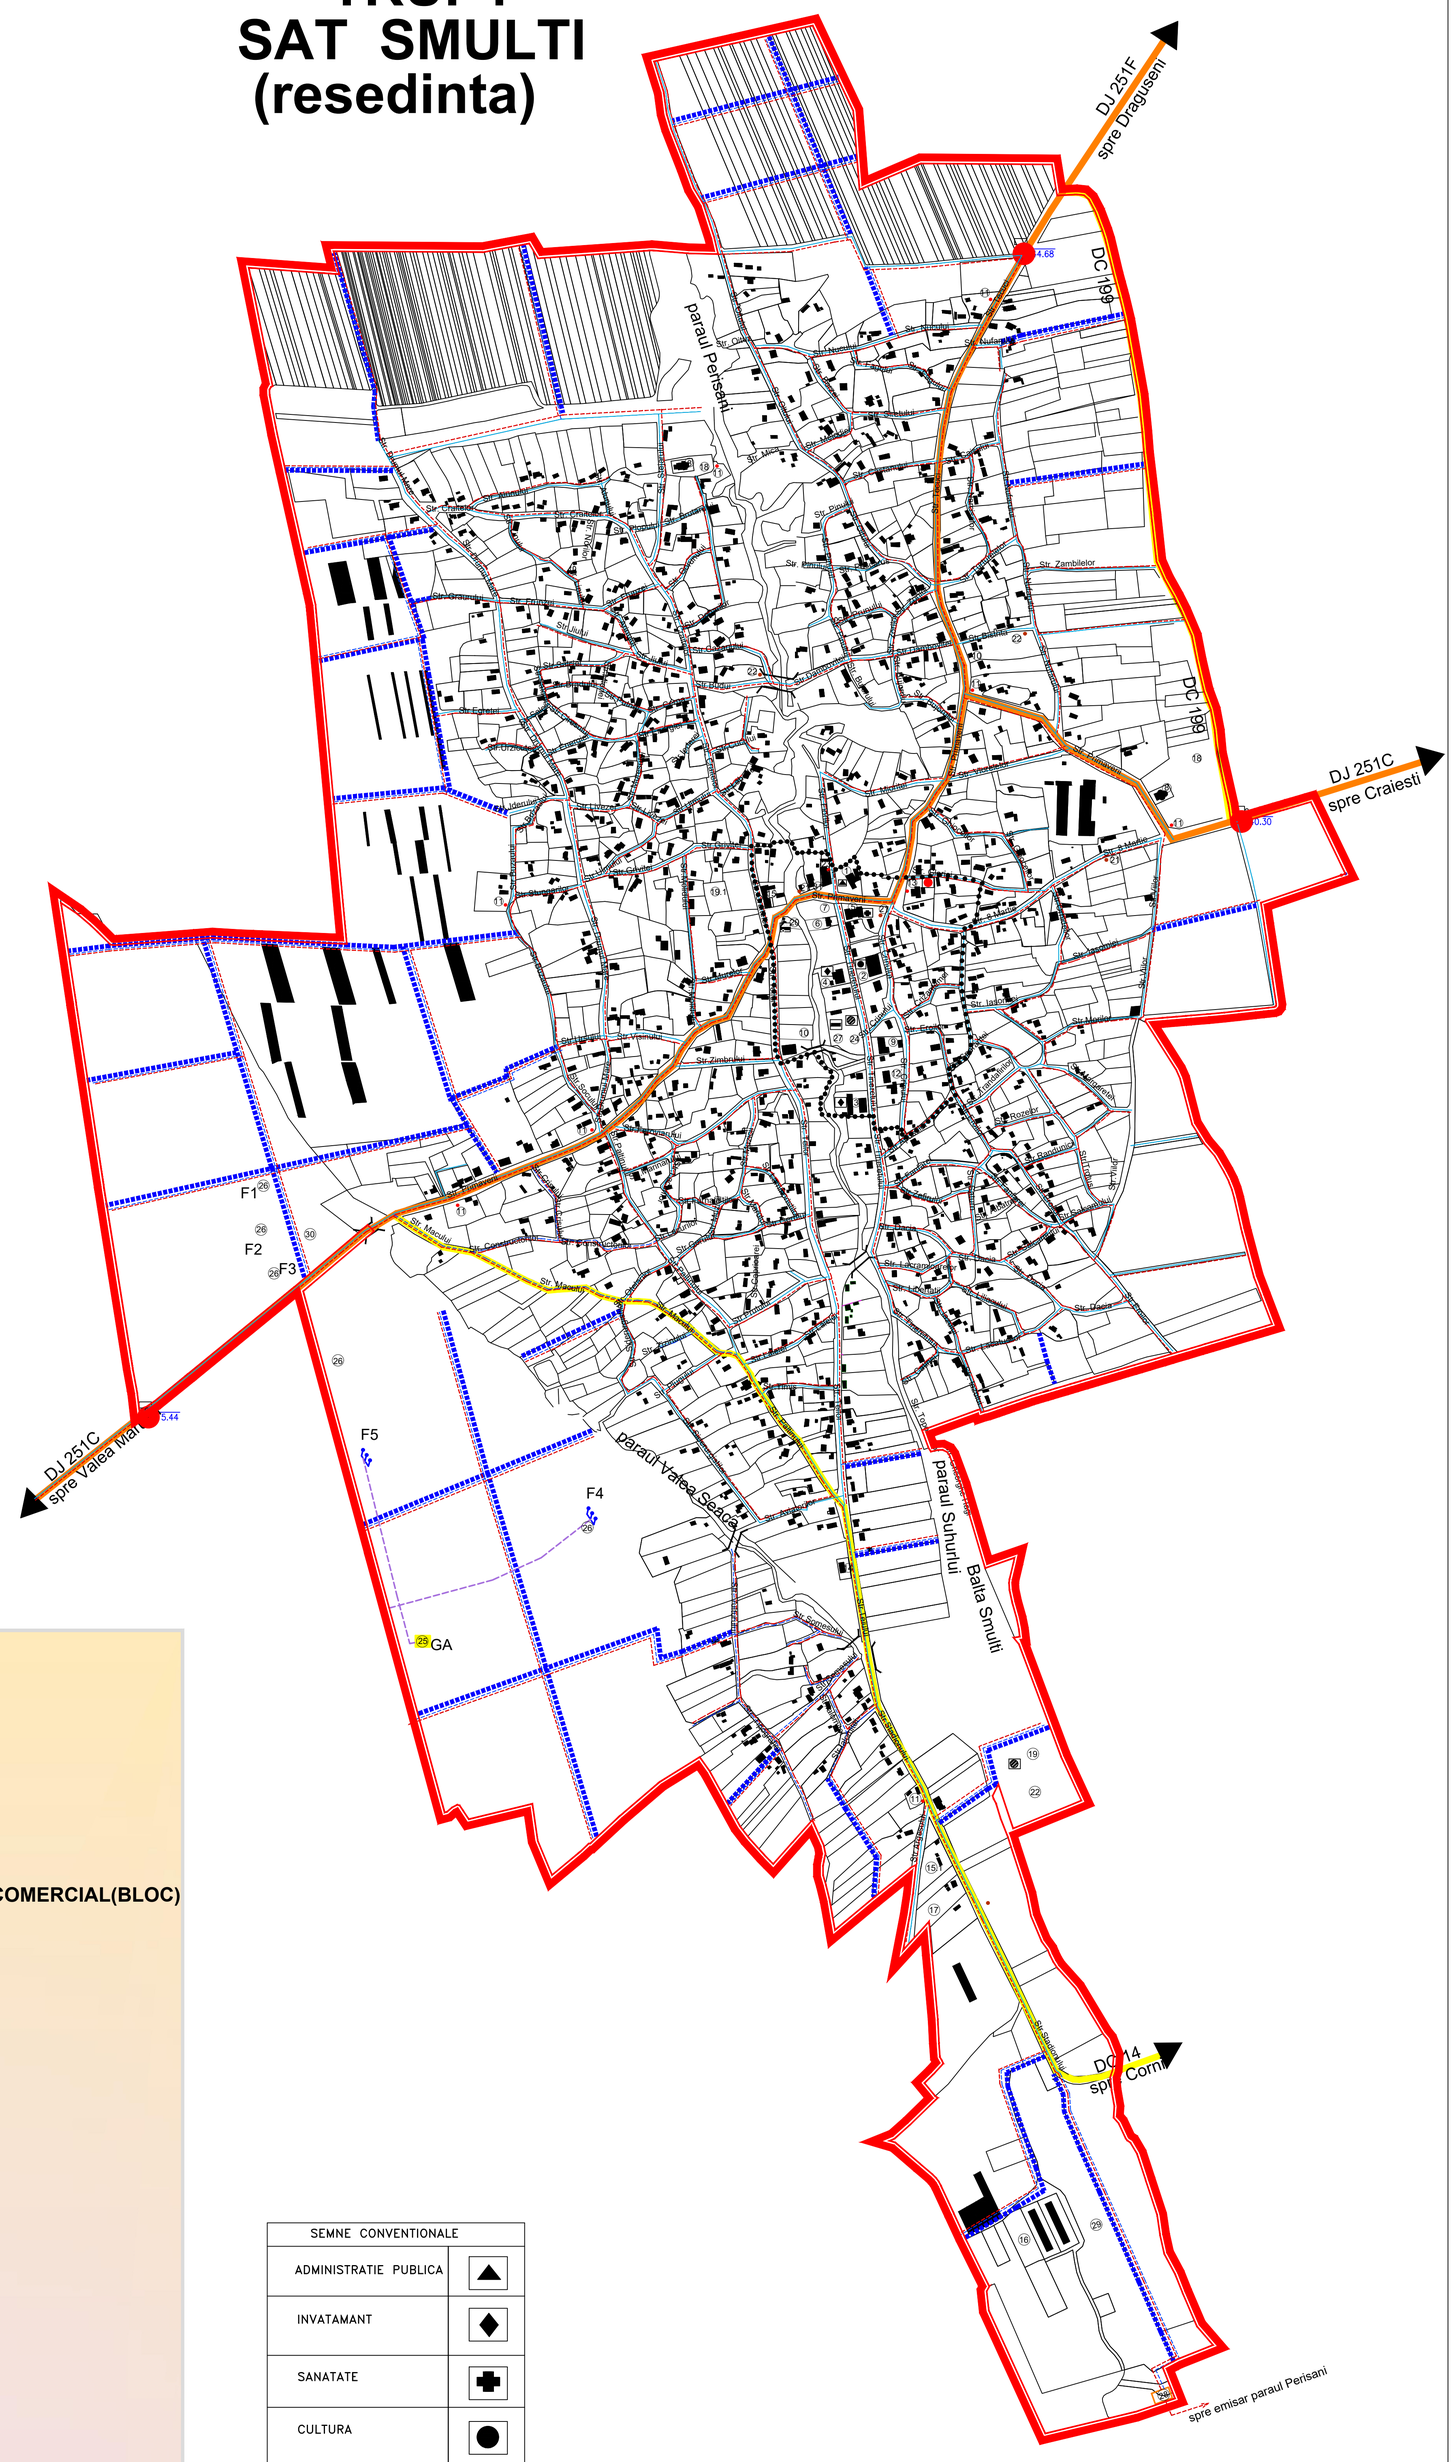


### SAT SMULTI - REPERE LOCALE

*INSTITUTII PUBLICE SI SERVICII*

- (1) - CONSILIU LOCAL
- (2) - CAMIN CULTURAL
- (3) - SCOALA GENERALA
- (4) - GRADINITA
- (5) - DISPENSAR UMAN+FARMACIE+ CENTRUL DE PERMANENTA+SPATIU COMERCIAL(BLOC)
- (6) - POSTA
- (8) - BISERICA, CIMITIR
- (9) - MAGAZIN GENERAL
- (10) - DISPENSAR VETERINAR
- (11) - TROITA
- (12) - CASA SPECIALISTULUI
- (13) - POLITIE
- (14) - MOARA
- (20) - AUTOGARA
- (23) - SPATIU COMERCIAL
- (27) - CENTRU DE ZI COPII
- (31) - STATIE INCARCARE

*GOSPODARIE COMUNALA*

- (18) - CIMITIR
- (29) - PLATFORMA GUNOI

*CAI DE COMUNICATIE*

DJ 251C, DJ 251F, DC 14, DC 199

*SPATII PLANTATE, AGREMENT, SPORT*

- (7) - PARC
- (19) - STADION
- (19.1) - SPATIU VERDE PUBLIC (VEGETATIE SPONTANA)
- (22) - ANEXE STADION
- (24) -TEREN MULTISPORT

*INDUSTRIE SI DEPOZITARE*

- (15.1) - DEPOZIT CEREALE + MOARA

*UNITATI AGRICOLE*

- (15) - DEPOZIT
- (16) - GRAJDURI
- (17) - SAIVAN

*CONSTRUCTII TEHNICO-EDILITARE*

- (21) - PTA
- (25) -GOSPODARIE APA
- (26) -PUT FORAT
- (28) -STATIE EPURARE
- (30) -PARC FOTOVOLTAIC

| SEMNE CONVENTIONALE | |
|---|---|
| ADMINISTRATIE PUBLICA | ▲ |
| INVATAMANT | ◆ |
| SANATATE | ✚ |
| CULTURA | ● |
| SPORT | ▨ |
| AUTOGARA | |
| CLADIRI ALE POMPIERILOR, POLITIEI, ETC | ● |
| ASISTENTA SOCIALA | ▬ |

## LEGENDA

*LIMITE*

- LIMITA INTRAVILAN PROPUS
- LIMITA ZONEI CENTRALE

*CAI DE COMUNICATIE SI TRANSPORTURI*

*DRUMURI*

- ZF06 - DRUM JUDETEAN
- ZF06 - DRUM COMUNAL

*STRAZI*

- STRAZI ASFALTATE
- **STRAZI PROPUSE**
- PODURI
- POZITIE INDICATOARE INTRAVILAN

*ALIMENTARE CU APA*

| EXISTENT | PROPUS | |
|---|---|---|
| GA | | GOSPODARIE DE APA |
| F1,F2, F3 | F4, F5 | PUTURI FORATE |
| | | RETEA ADUCTIUNE APA |
| | | RETEA DISTRIBUTIE APA |

*CANALIZARE*

| EXISTENT | PROPUS | |
|---|---|---|
| | | RETEA CANALIZARE |
| | SE | STATIE DE EPURARE |

Suprafata intravilan vechi – TRUP 1 (conform evidente scriptice) = 406.77ha (conform E-terra 407.0708ha)

Suprafata propusa pentru a fi introdusa in intravilan = 0.30ha astfel:

*Trup 2 – S=0.30ha*

Total intravilan propus – 407.07ha

IORDAN DRAGOS, OCPI, B, BR, 0078 — Semnat digital de IORDAN DRAGOS Data: 2022.12.30 12:04:33 +02'00'

Andreea Corina Focsaneanu — Semnat digital de Andreea Corina Focsaneanu Data: 2023.01.06 12:06:28 +02'00'

Prezentul document receptionat este valabil insotit de procesul verbal de receptie nr. 41/06.01.2023
Nr. inregistrare 113643/30.12.2023

| | | | | | |
|---|---|---|---|---|---|
| SC DragoInfoSurv SRL CUI: 36053804 – J9/292/2016 AUT. RO – B – J NR.2084 | | | PLAN TOPOGRAFIC BENEFICIAR: CONSILIUL LOCAL AL COMUNEI SMULTI | | |
| | NUMELE | | SCARA | Ridicare topografica suport pentru PLAN URBANISTIC GENERAL comuna Smulti, judetul Galati | Plansa nr.1 |
| RIDICARI TOPO | | | 1:5000 | | |
| DESENAT | | | | | |
| RESP.LUCRARE | | | | | |
| VERIFICAT | | | DATA | Sistem de coordonate: STEREOGRAFIC 1970 | |
| APROBAT | | | 10.2022 | Plan de referinta: Marea Neagra | |

| Verificator | Nume | Semnatura | Cerinta | Referat/Nr./Data | |
|---|---|---|---|---|---|
| | | | | Beneficiar: COMUNA SMULTI, JUDETUL GALATI | Proiect nr. 06/2021 |
| Sef Proiect | Dr. Arh. Liliana Buhociu | | Scara:1:5000 | Proiect: PLAN URBANISTIC GENERAL SI REGULAMENTUL LOCAL DE URBANISM PENTRU COMUNA SMULTI, JUDETUL GALATI, | |
| Proiectat | ing. Emilia Mogos | | Data:01/2025 | Plansa: REGLEMENTARI ECHIPARE EDILITARA RETELE APA- CANALIZARE | Faza P.U.G. |
| Redactat | ing. Emilia Mogos | | | | Plansa 3.1rev1 |

Architecture | Planning | Consultancy @ www.opps.ro
oppidum studio
O.R.C. J17/ 1807/ 2006, C.U.I. RO 19193654