
REGLEMENTARI ECHIPARE EDILITARA - ALIMENTARE ENERGIE ELECTRICA, TELEFONIE, ALIMENTARE GAZE NATURALE

3.2

TRUP1 SAT SMULTI (resedinta)

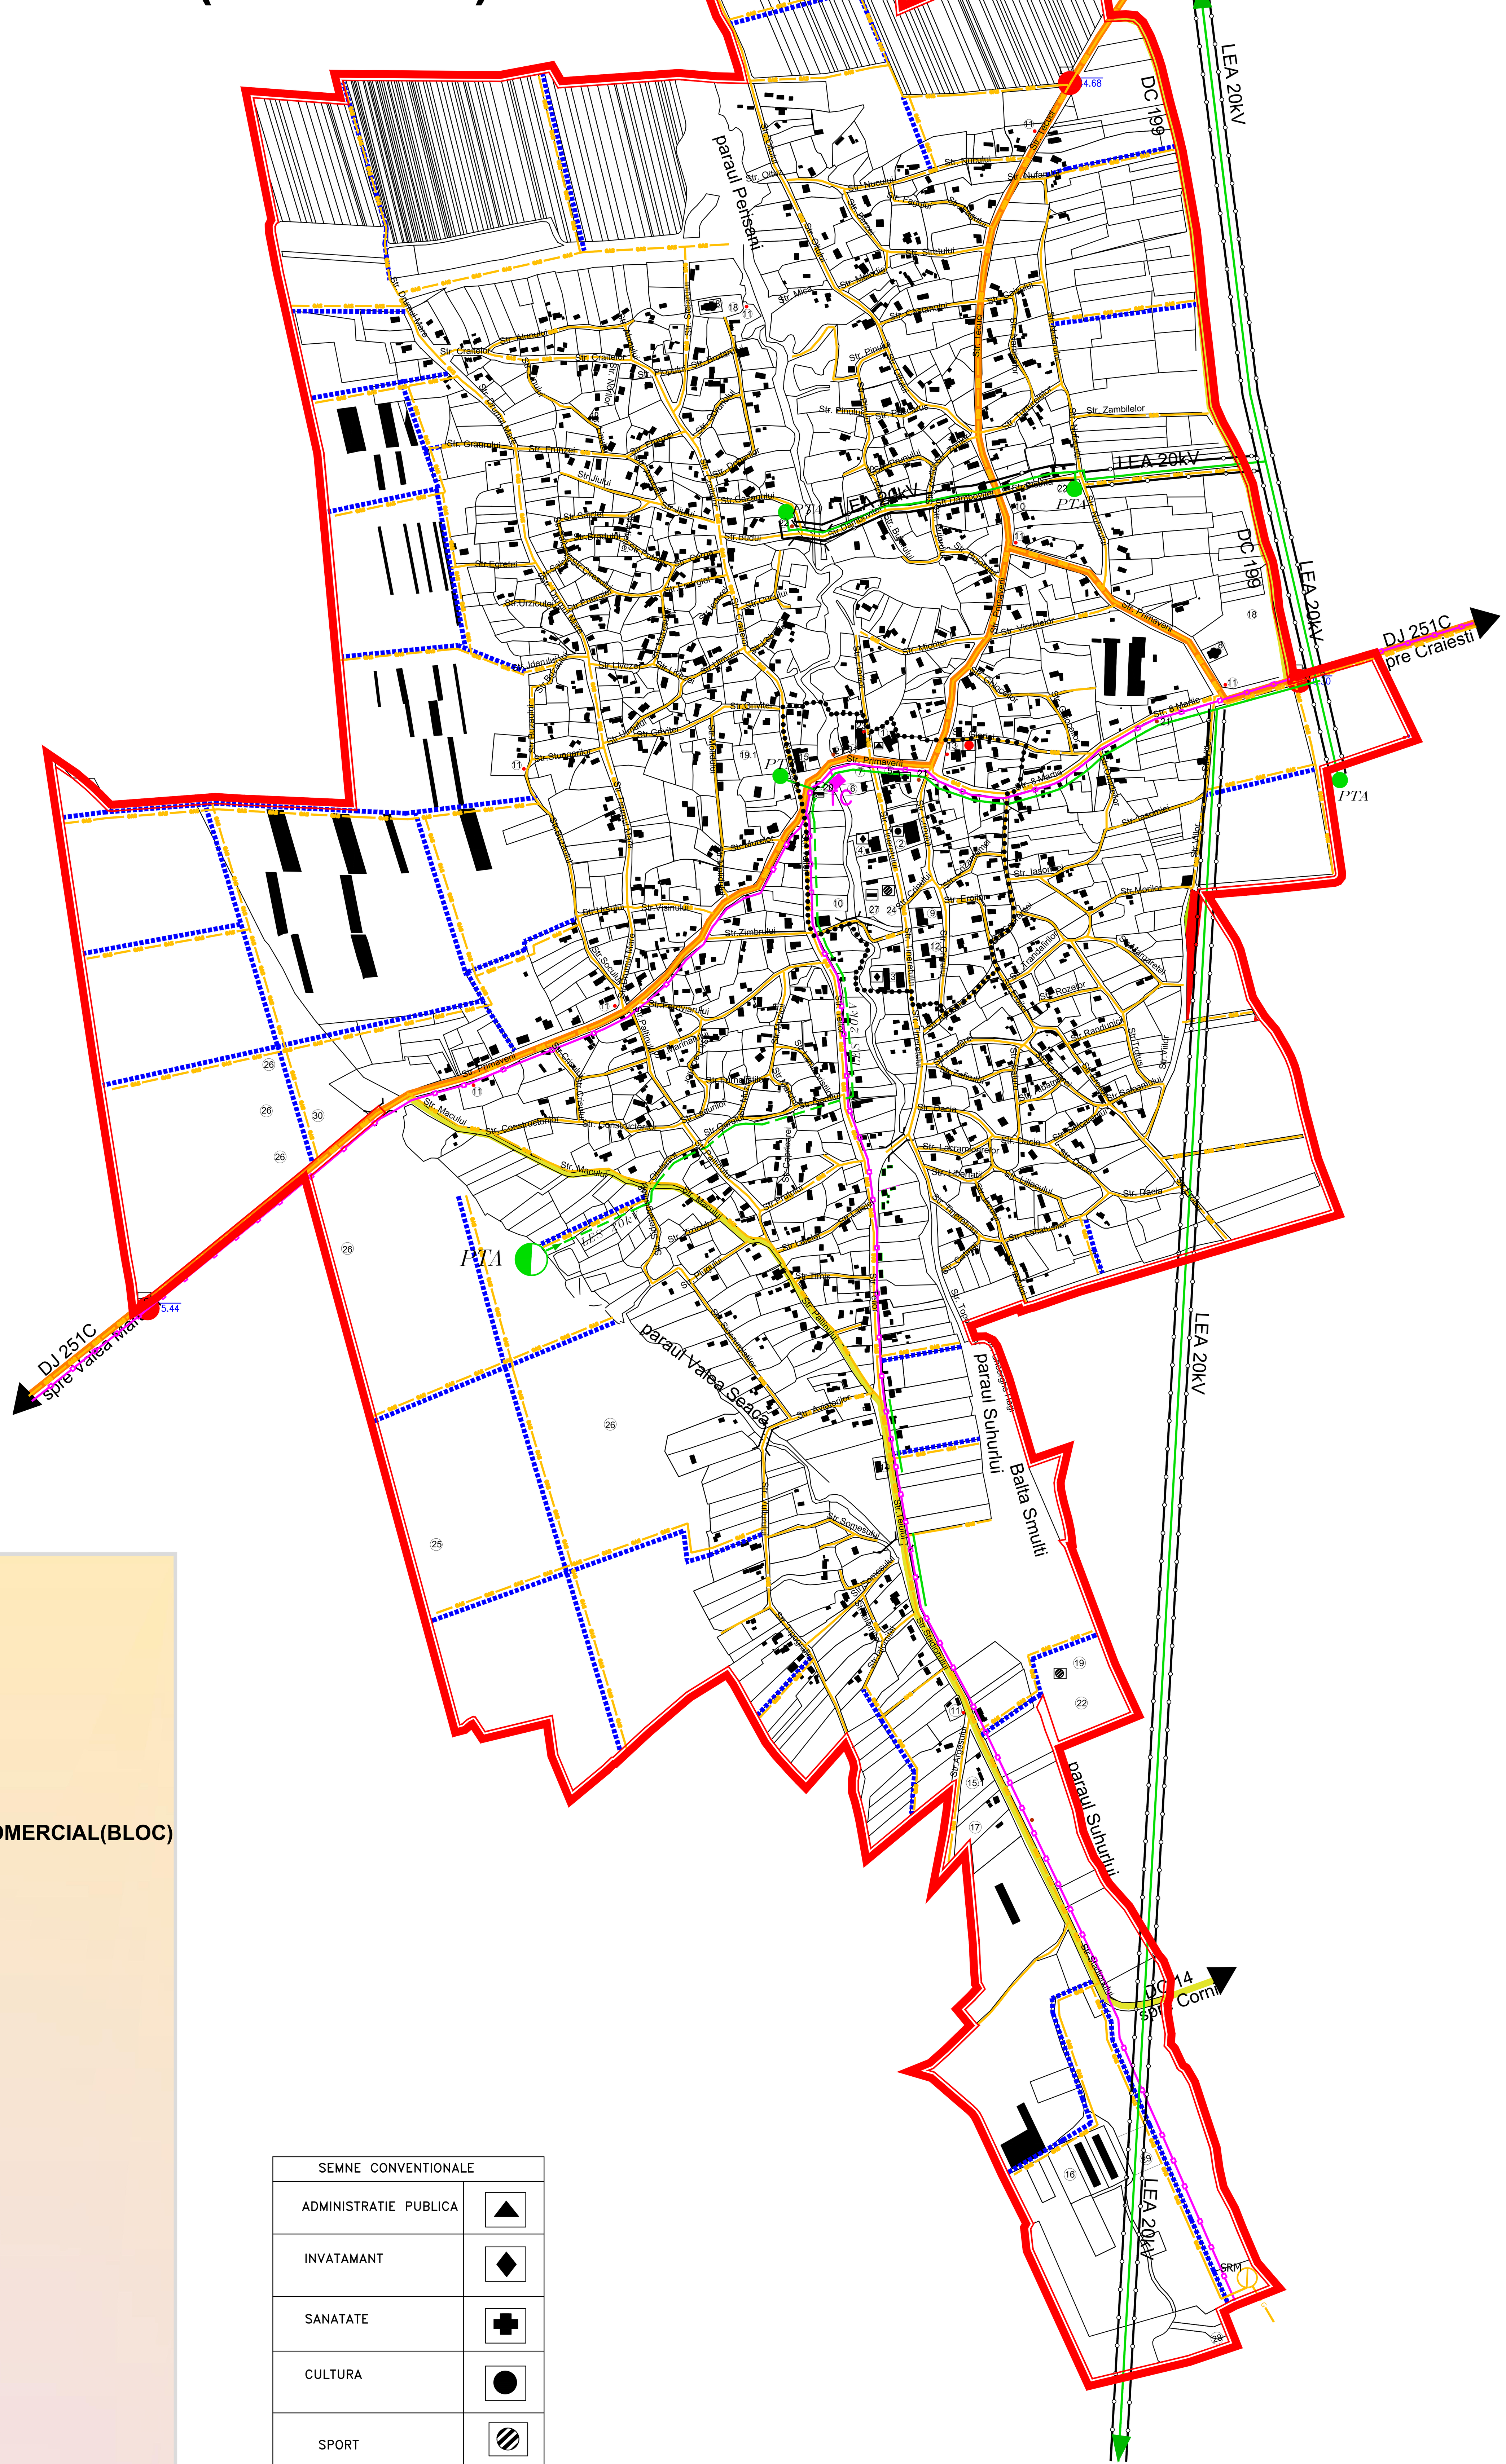

LEGENDA

LIMITE

- LIMITA INTRAVILAN PROPUS
- LIMITA ZONEI CENTRALE

CAI DE COMUNICATIE SI TRANSPORTURI

DRUMURI

- DRUM JUDETEAN
- DRUM COMUNAL

STRAZI

- STRAZI ASFALTATE
- STRAZI PROPUSE
- PODURI
- POZITIE INDICATOARE INTRAVILAN

ALIMENTARE ENERGIE ELECTRICA

EXISTENT	PROPUS	
LEA20kV	LES 20kV	LINIE ELECTRICA AERIANA DE MEDIE TENSIUNE- LEA 20kV
PTA	PTA	POST DE TRANSFORMARE AERIAN 20/0,4kV
		CULOAR DE TRECERE(ZONA DE SIGURANTA + ZONA DE PROTECTIE) PENTRU LEA 20 kV

TELEFONIE

EXISTENT	PROPUS	
		RETEA MAGISTRALA TELEFONIE -FIBRA OPTI
TC		CENTRALA TELEFONICA AUTOMATA

ALIMENTARE CU GAZE NATURALE

EXISTENT	PROPUS	
		RETEA DE REPARTITIE GAZE NATURALE
		RETEA DE DISTRIBUTIE GAZE NATURALE
	SRM	STATIE REGLARE MASURA GAZE NATURALE

SAT SMULTI - REPERE LOCALE

INSTITUTII PUBLICE SI SERVICII

- 1 - CONSILIU LOCAL
- 2 - CAMIN CULTURAL
- 3 - SCOALA GENERALA
- 4 - GRADINITA
- 5 - DISPENSAR UMAN+FARMACIE+ CENTRUL DE PERMANENTA+SPATIU COMERCIAL(BLOC)
- 6 - POSTA
- 8 - BISERICA, CIMITIR
- 9 - MAGAZIN GENERAL
- 10 - DISPENSAR VETERINAR
- 11 - TROITA
- 12 - CASA SPECIALISTULUI
- 13 - POLITIE
- 14 - MOARA
- 20 - AUTOGARA
- 23 - SPATIU COMERCIAL
- 27 - CENTRU DE ZI COPII
- 31 - STATIE INCARCARE

GOSPODARIE COMUNALA

- 18 - CIMITIR
- 29 - PLATFORMA GUNOI

CAI DE COMUNICATIE

DJ 251C, DJ 251F, DC 14, DC 199

SPATII PLANTATE, AGREMENT, SPORT

- 7 - PARC
- 19 - STADION
- 19.1 - SPATIU VERDE PUBLIC (VEGETATIE SPONTANA)
- 22 - ANEXE STADION
- 24 -TEREN MULTISPORT

INDUSTRIE SI DEPOZITARE

- 15.1 - DEPOZIT CEREALE + MOARA

UNITATI AGRICOLE

- 15 - DEPOZIT
- 16 - GRAJDURI
- 17 - SAIVAN

CONSTRUCTII TEHNICO-EDILITARE

- 21 - PTA
- 25 -GOSPODARIE APA
- 26 -PUT FORAT
- 28 -STATIE EPURARE
- 30 -PARC FOTOVOLTAIC

SEMNE CONVENTIONALE	
ADMINISTRATIE PUBLICA	▲
INVATAMANT	◆
SANATATE	✚
CULTURA	●
SPORT	
AUTOGARA	
CLADIRI ALE POMPIERILOR, POLITIEI, ETC	●
ASISTENTA SOCIALA	▬

IORDAN DRAGOS, OCPI, B, BR, 0078 — Semnat digital de IORDAN DRAGOS Data: 2022.12.30 12:04:33 +02'00'

Andreea Corina Focsaneanu — Semnat digital de Andreea Corina Focsaneanu Data: 2023.01.06 12:06:28 +02'00'

Suprafata intravilan vechi – TRUP 1 (conform evidente scriptice) = 406.77ha (conform E-terra 407.0708ha)
Suprafata propusa pentru a fi introdusa in intravilan = 0.30ha astfel:
Trup 2 – S=0.30ha
Total intravilan propus – 407.07ha

Prezentul document receptionat este valabil insotit de procesul verbal de receptie nr. 41/06.01.2023
Nr. inregistrare 113643/30.12.2023

SC DragoInfoSurv SRL CUI: 36053804 - J9/292/2016 AUT. RO – B – J NR.2084			PLAN TOPOGRAFIC BENEFICIAR: CONSILIUL LOCAL AL COMUNEI SMULTI		
	NUMELE		SCARA		
RIDICARI TOPO			1:5000	Ridicare topografica suport pentru PLAN URBANISTIC GENERAL comuna Smulti, judetul Galati	Plansa nr.1
DESENAT					
RESP.LUCRARE					
VERIFICAT			DATA	Sistem de coordonate: STEREOGRAFIC 1970	
APROBAT			10.2022	Plan de referinta: Marea Neagra	

Verificator	Nume	Semnatura	Cerinta	Referat/Nr./Data	
opps oppidum studio — Architecture | Planning | Consultancy @ www.opps.ro — O.R.C. J17/ 1807/ 2006, C.U.I. RO 19193654				Beneficiar: COMUNA SMULTI, JUDETUL GALATI Proiect: PLAN URBANISTIC GENERAL SI REGULAMENTUL LOCAL DE URBANSIM PENTRU COMUNA SMULTI, JUDETUL GALATI,	Proiect nr. 06/2021
Sef Proiect	Dr. Arh. Liliana Buhociu		Scara:1:5000	Plansa: REGLEMENTARI ECHIPARI EDILITARE ALIMENTARE CU ENERGIE ELECTRICA, TELEFONIE, ALIMENTARE CU GAZE NATURALE	Faza P.U.G.
Proiectat	ing. E. Mogos		Data:01/2025		Plansa 3.2rev1
Redactat	ing. E. Mogos				